
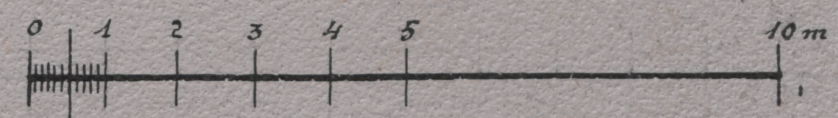
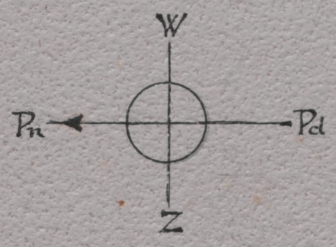


6 b.

PROJEKT KONKURSOWY
TANIEGO DOMKU

RZUT PARTERU
SKALA 1:100

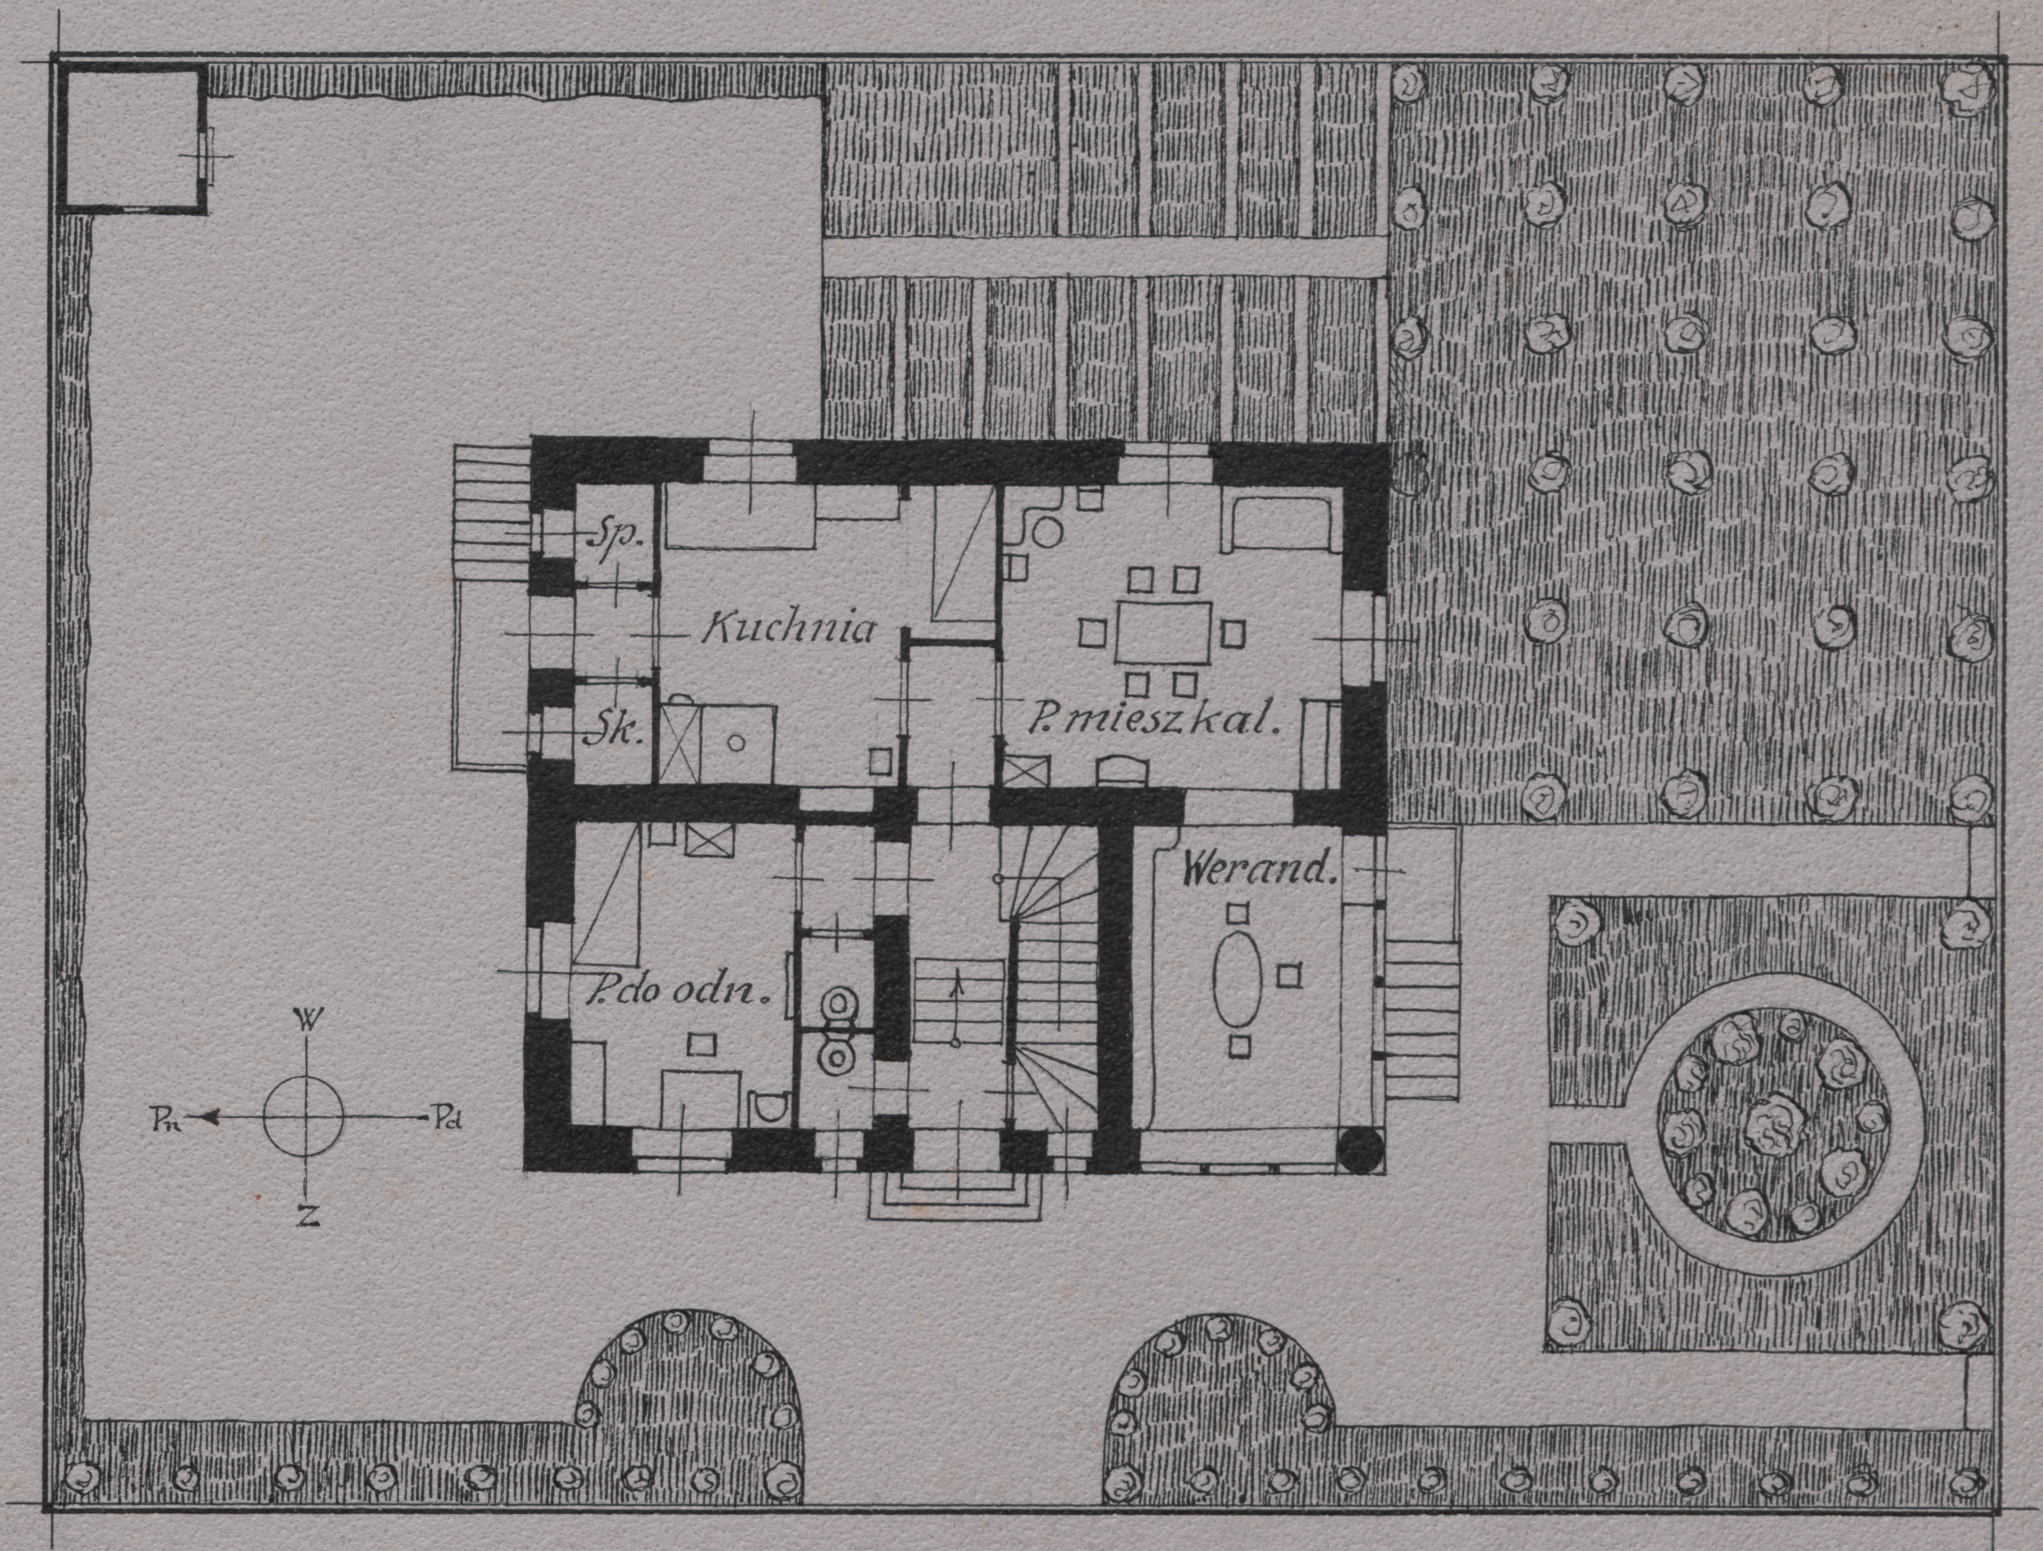

Wlaksen