


6 b.

PROJEKT KONKURSOWY
TANIEGO DOMKU ==

FASADA ZACHODNIA
SKALA 1:100 ==

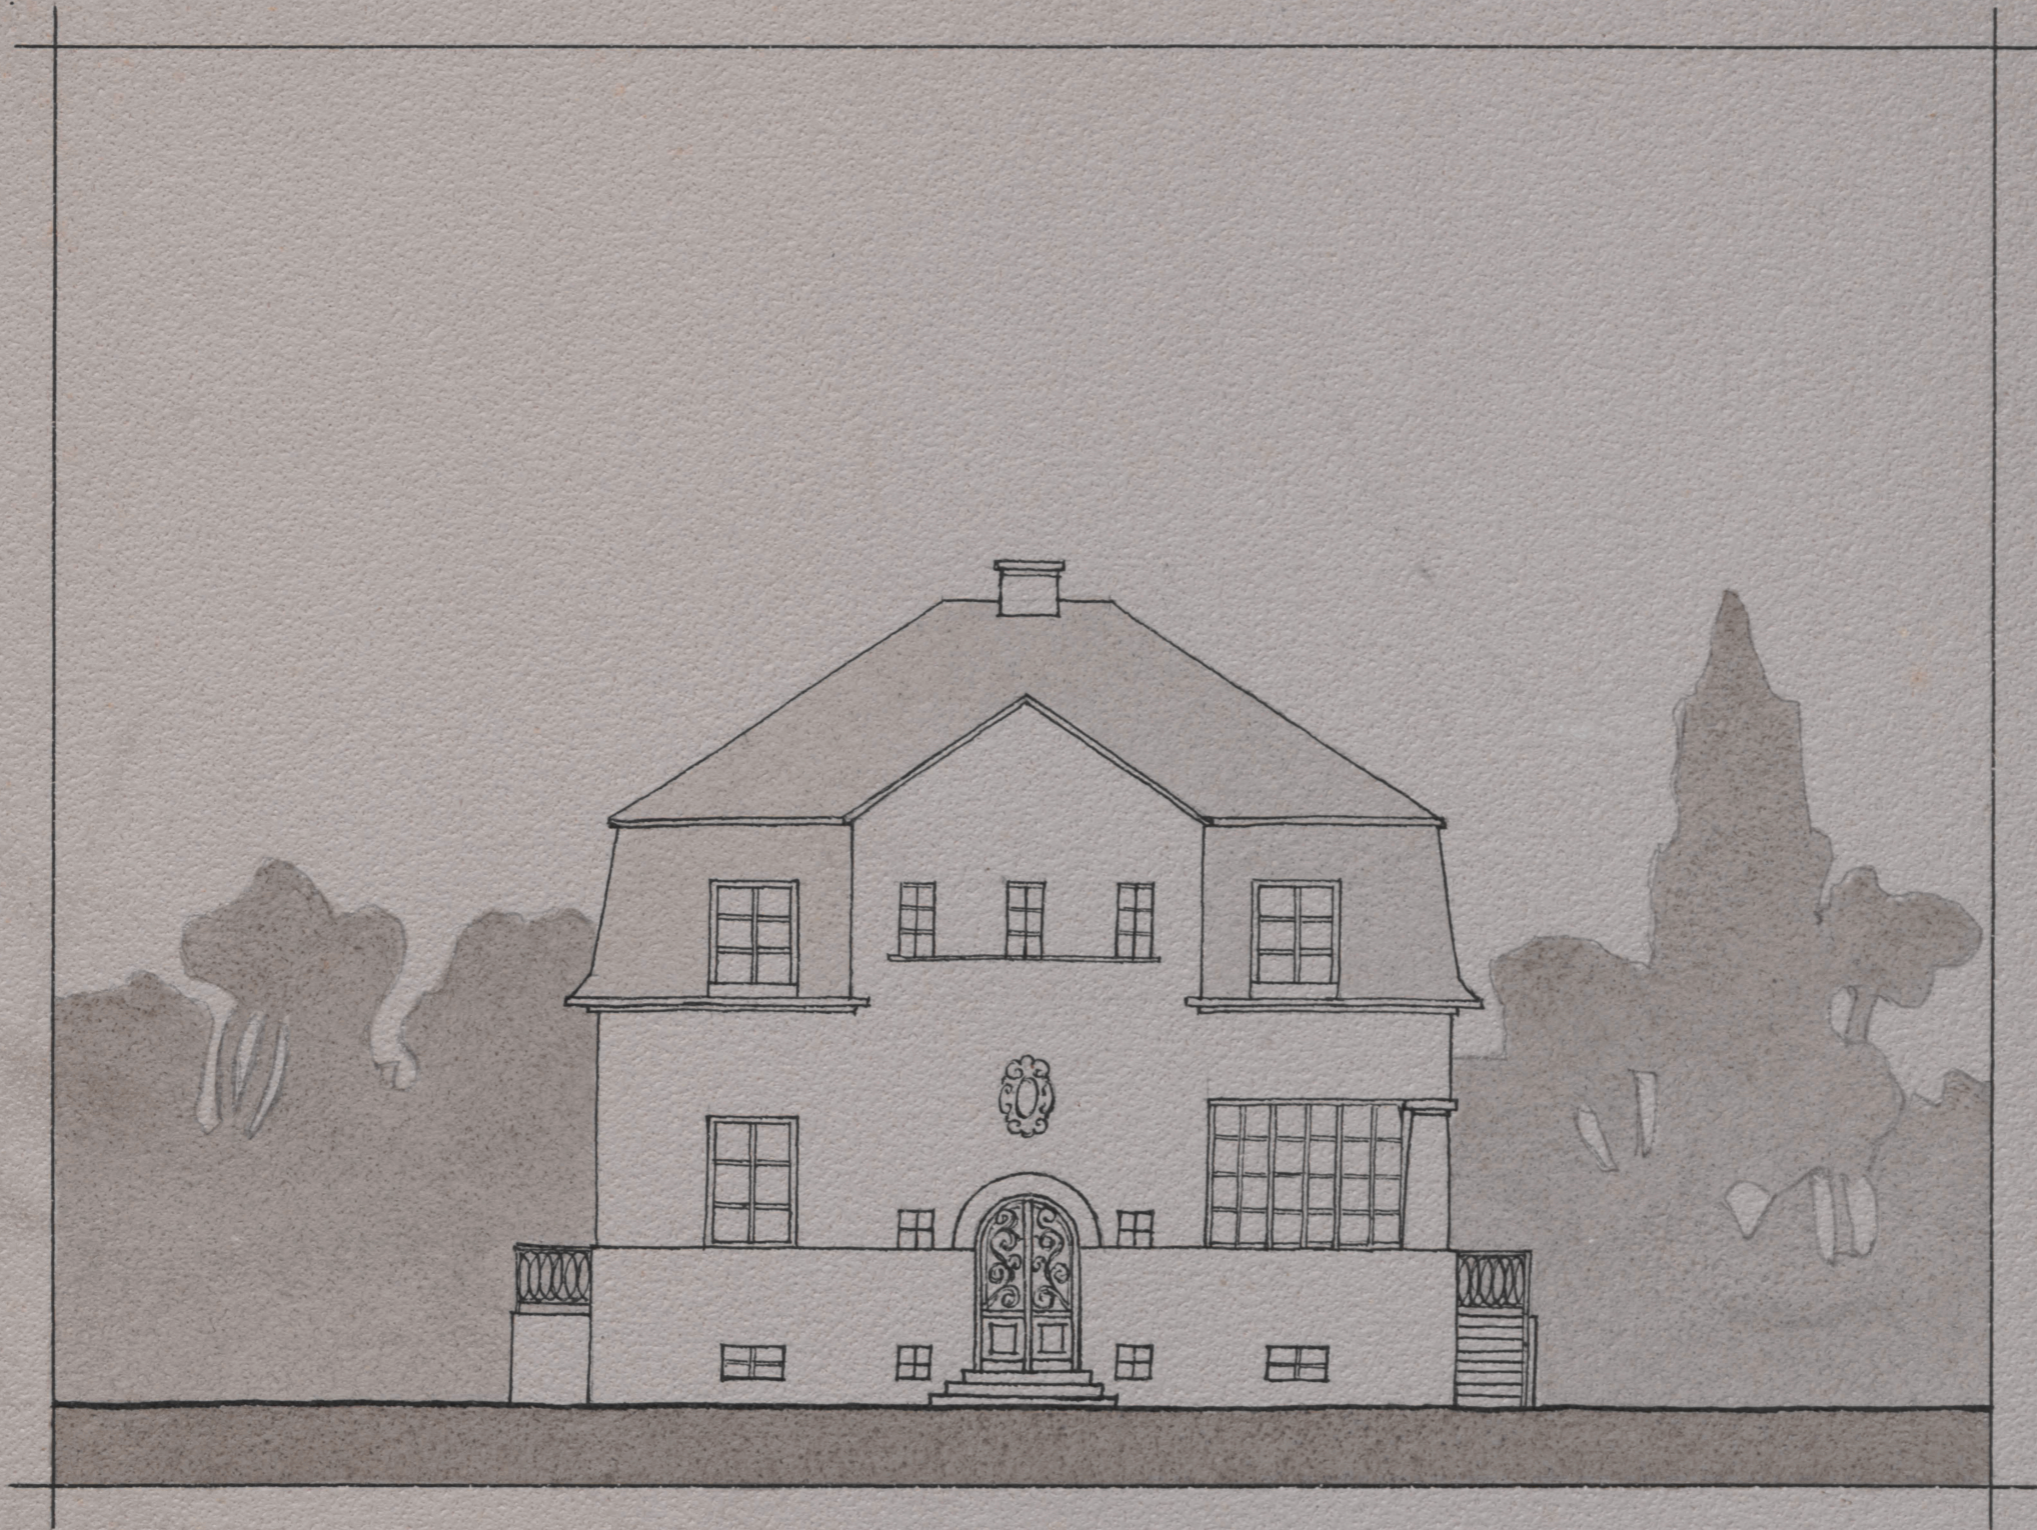

Wlaksen