# SZKIC KONKURSOWY GIMNAZJUM GMINY EWANGIELICKO REFORMOWANEJ W WILNIE

SKALA 1:200

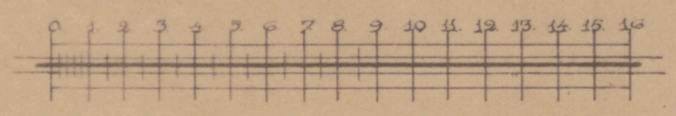


PARTER

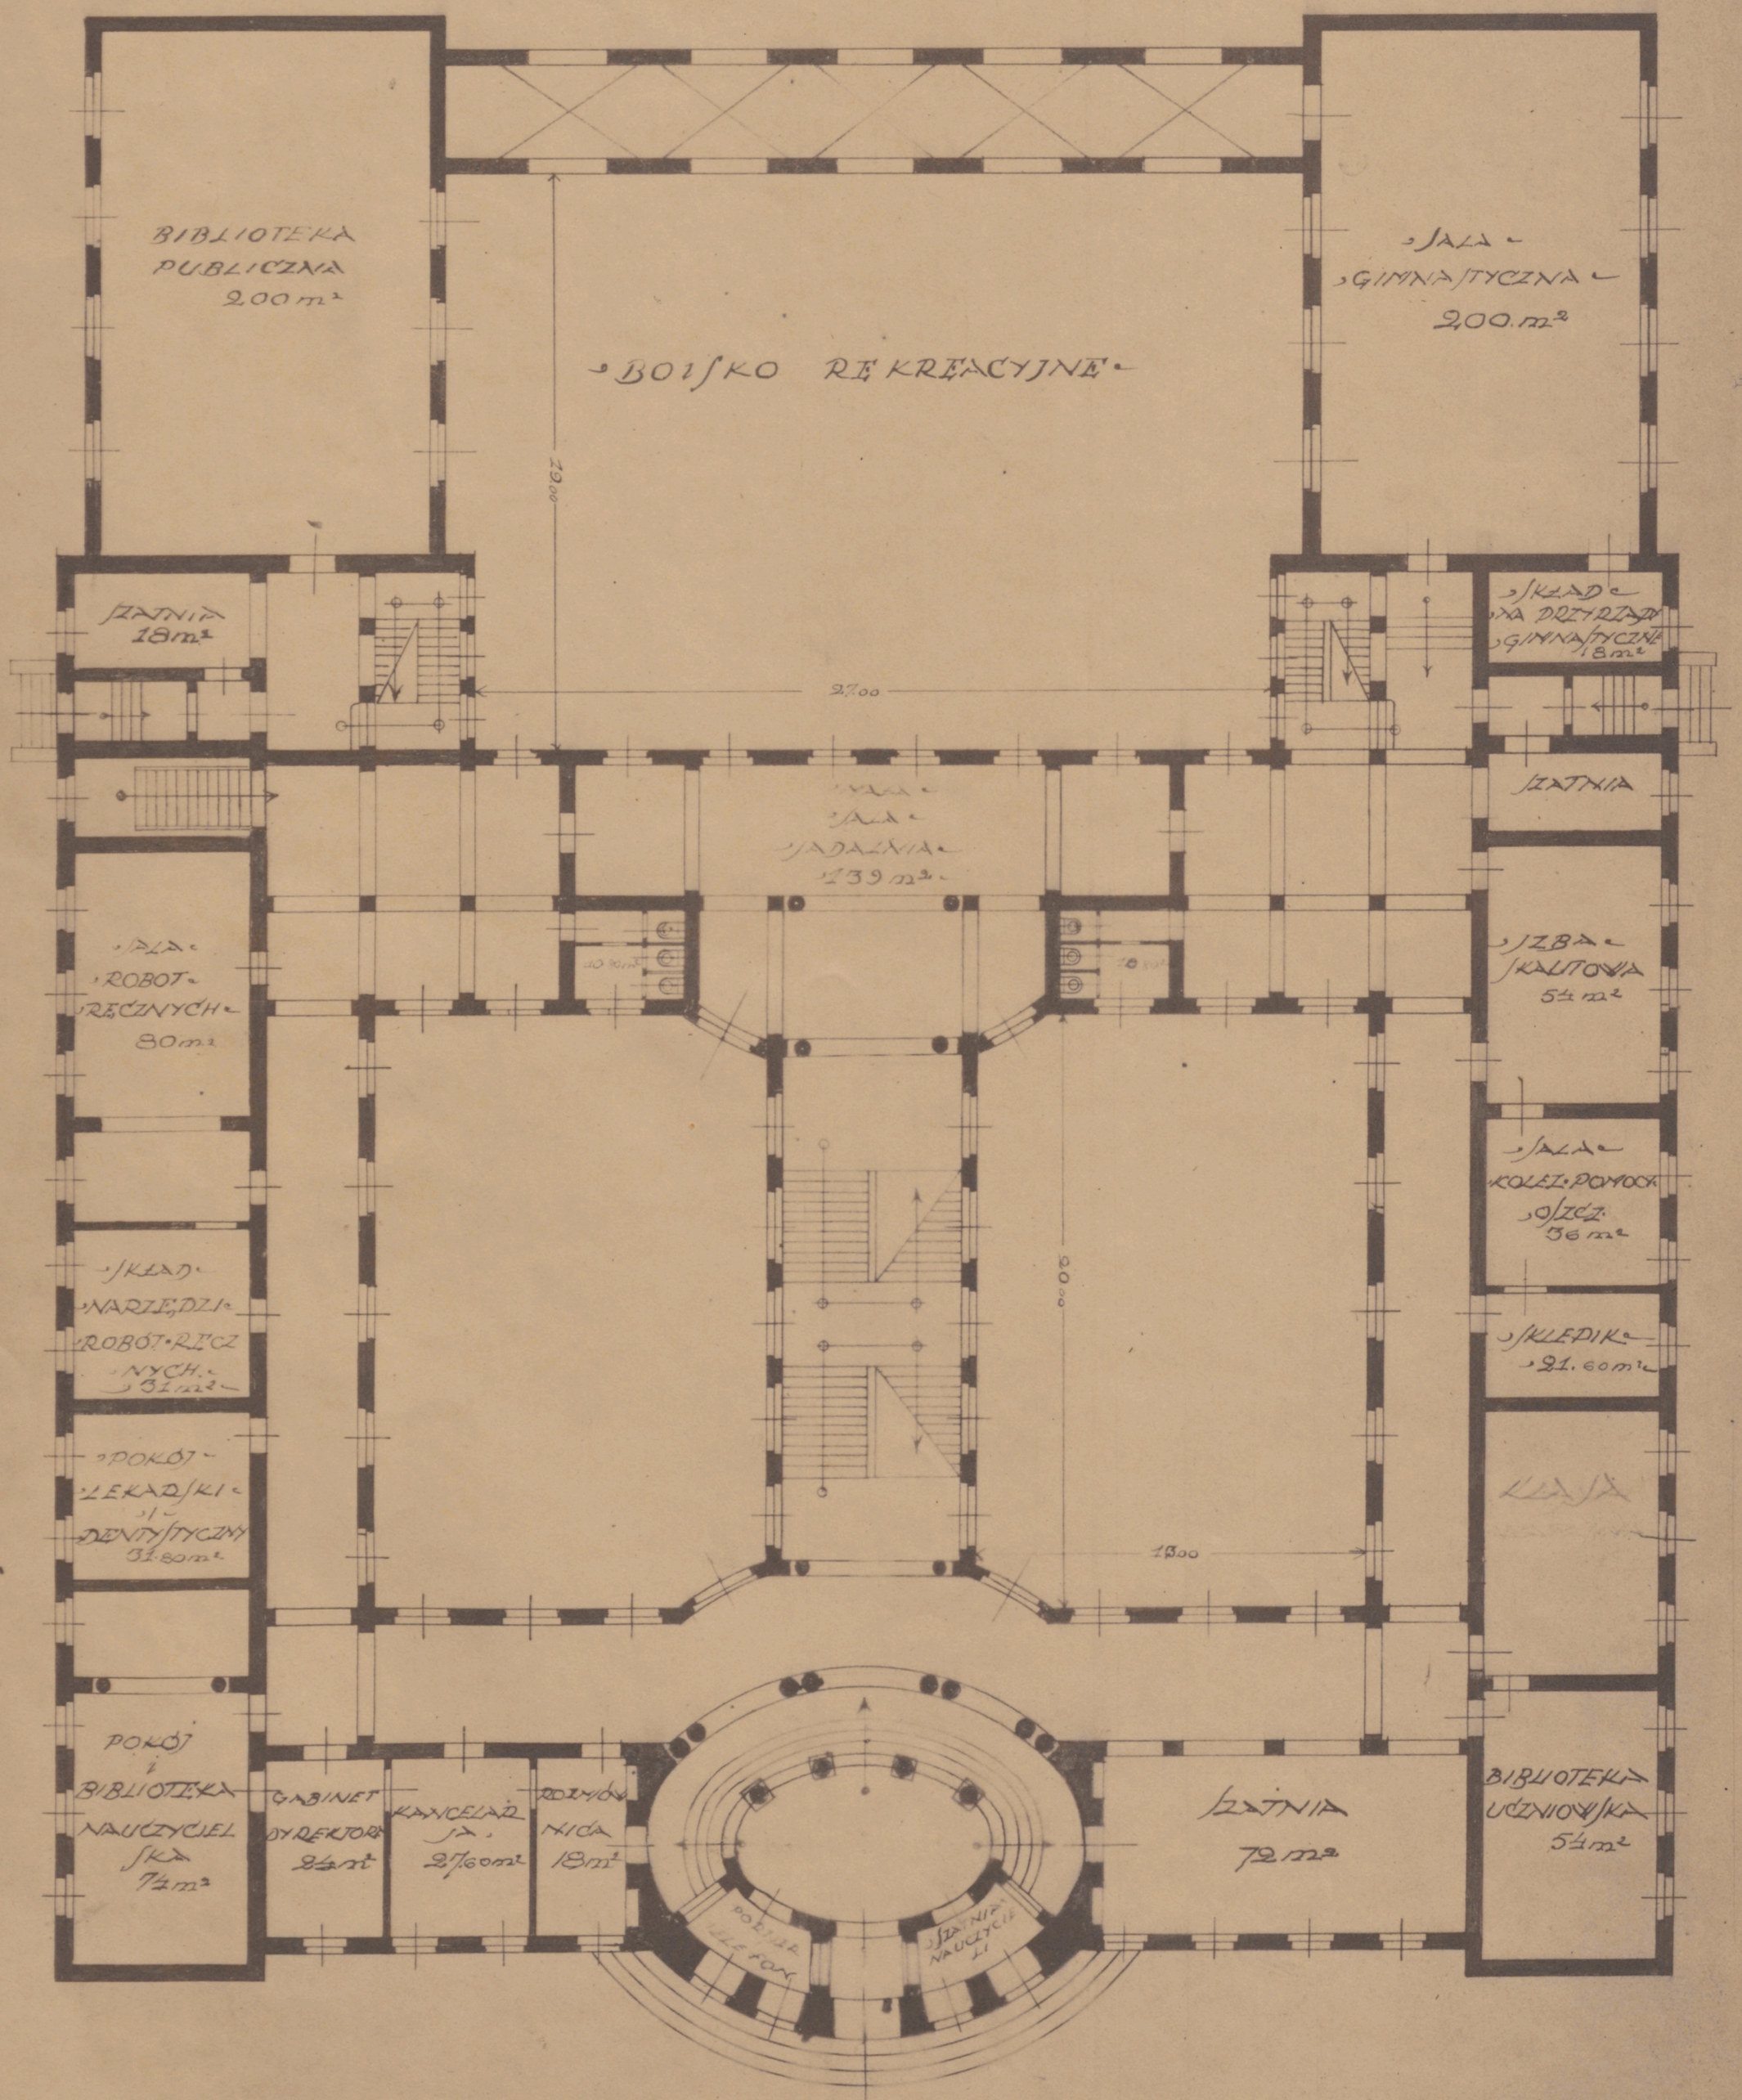


M. Syrewicz
V. III. 25-V.