




Uprzążony od P. Kapituły Wileńskiej z jednej strony a z drugiej od W.
 Wydziału a Komendanta Wileńskiego do zweryfikowania rozmiarów
 Roduszek, po ogrośzeniu mierzei realnych i pomiaru innych
 na planie węgry stupni, wymierzonym linia stupni na sto czterech
 tysięcy stopy Geometycznej bierze na wszystkie strony obiektu, linie i
 kąty, tak widzi na planie węgry stupni, ogrośzeni analizatem
 wymiaru W. Wydziału a ziemie, i planami, takowa próba robota
 publicznego a doświadczenia wprężoności W. Wydziału a Komendanta Wileńskiego
 Apersona Collegii Justitiae Departamentu Duchownego, i takowa zweryfikacja
 podjętym między nami i poprzeczą - Dział w Roduszech R. 1806
 Dnia 17. Parafianka Maciej Roduszek Komendant W. Wydziału.

Sobowrodek
 Długoszyński 207
 1807
 1807
 1807

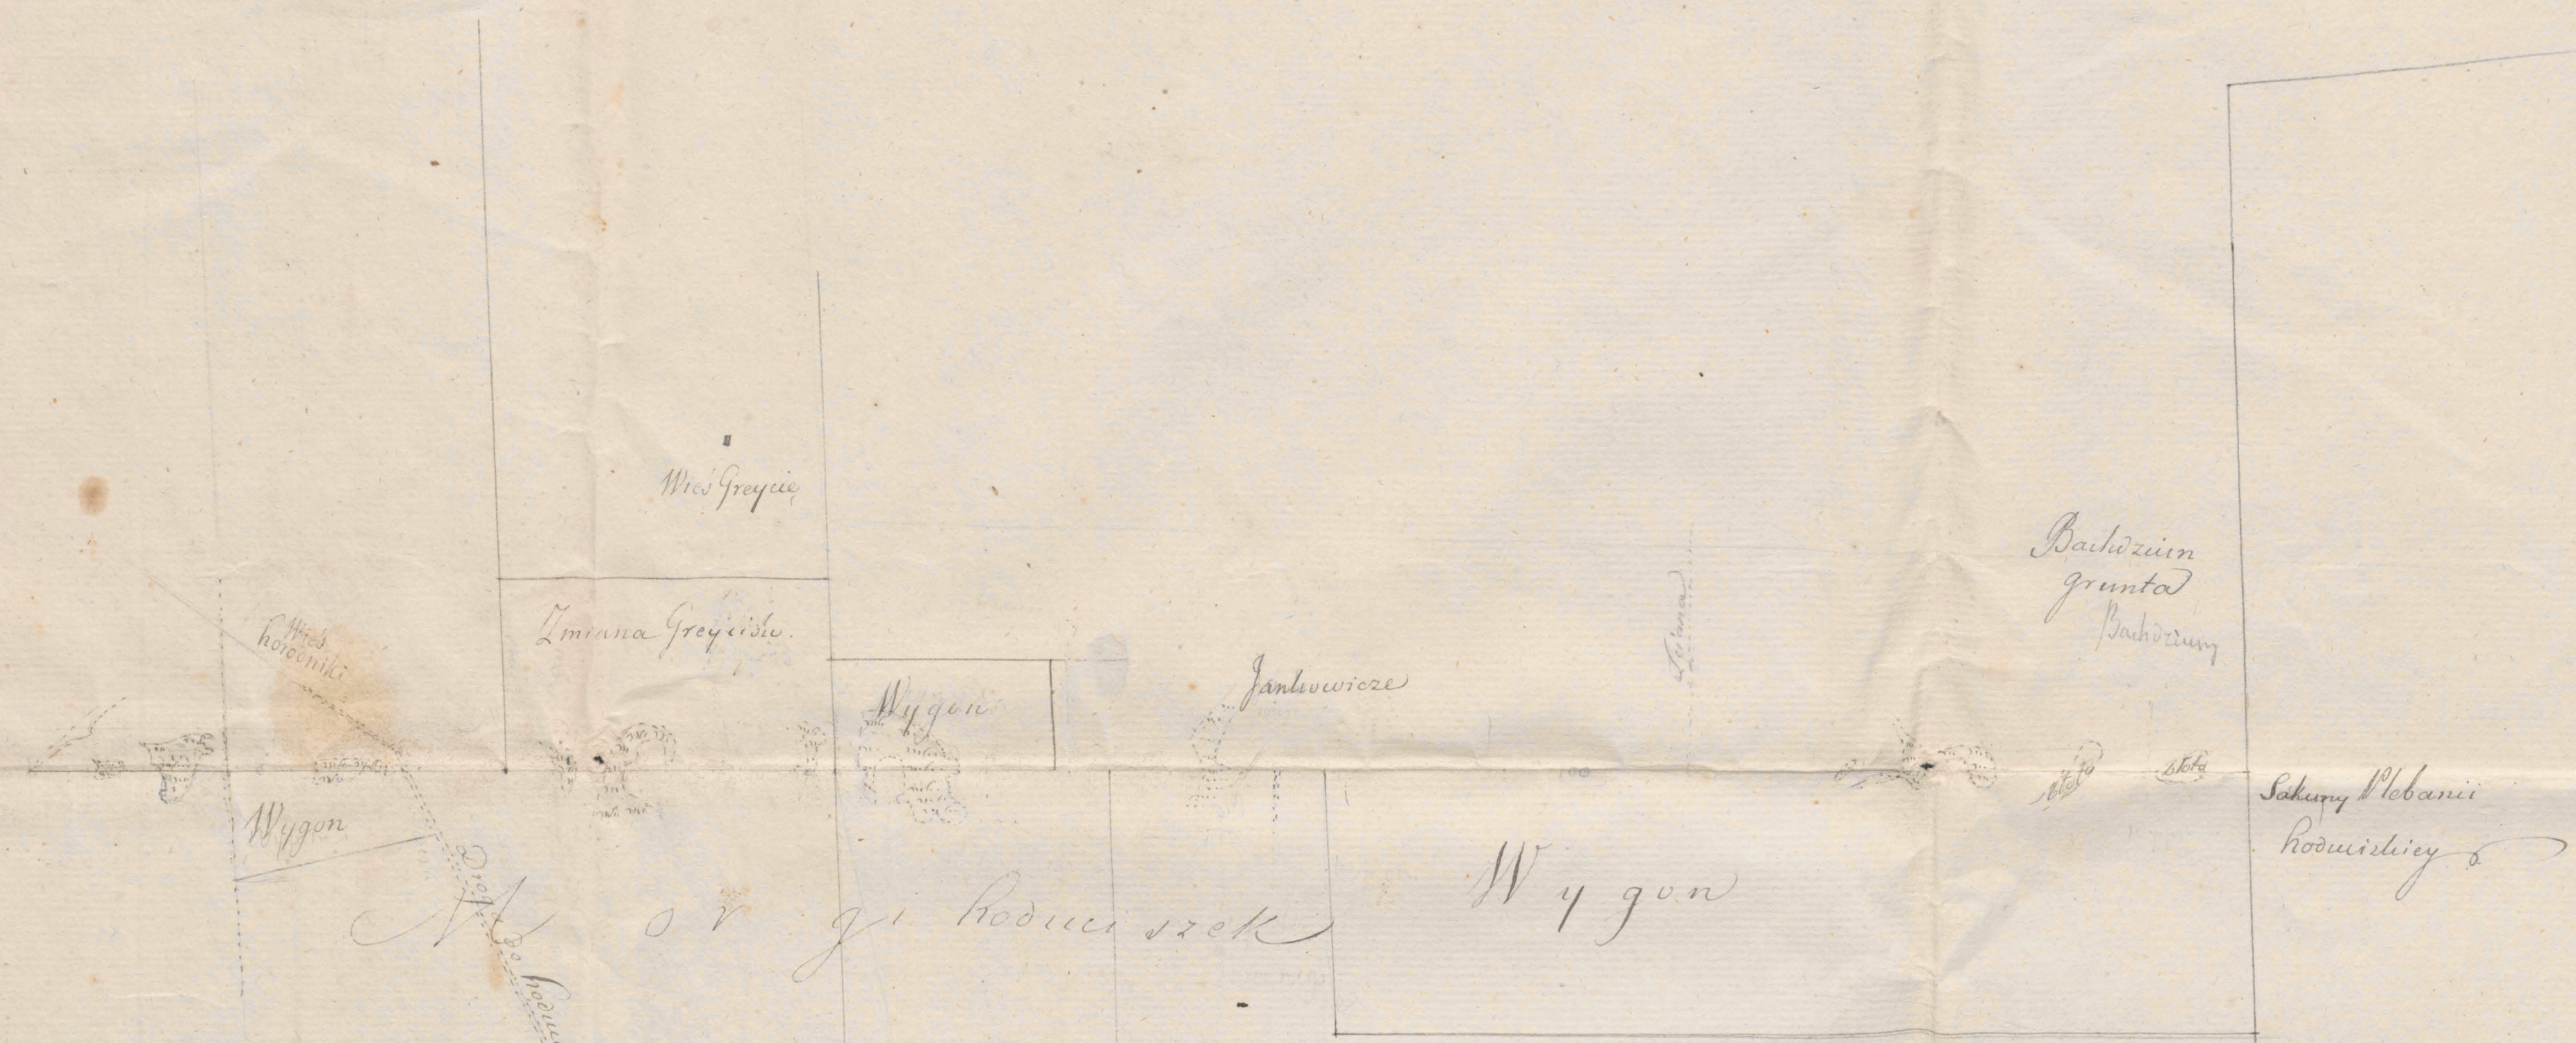