
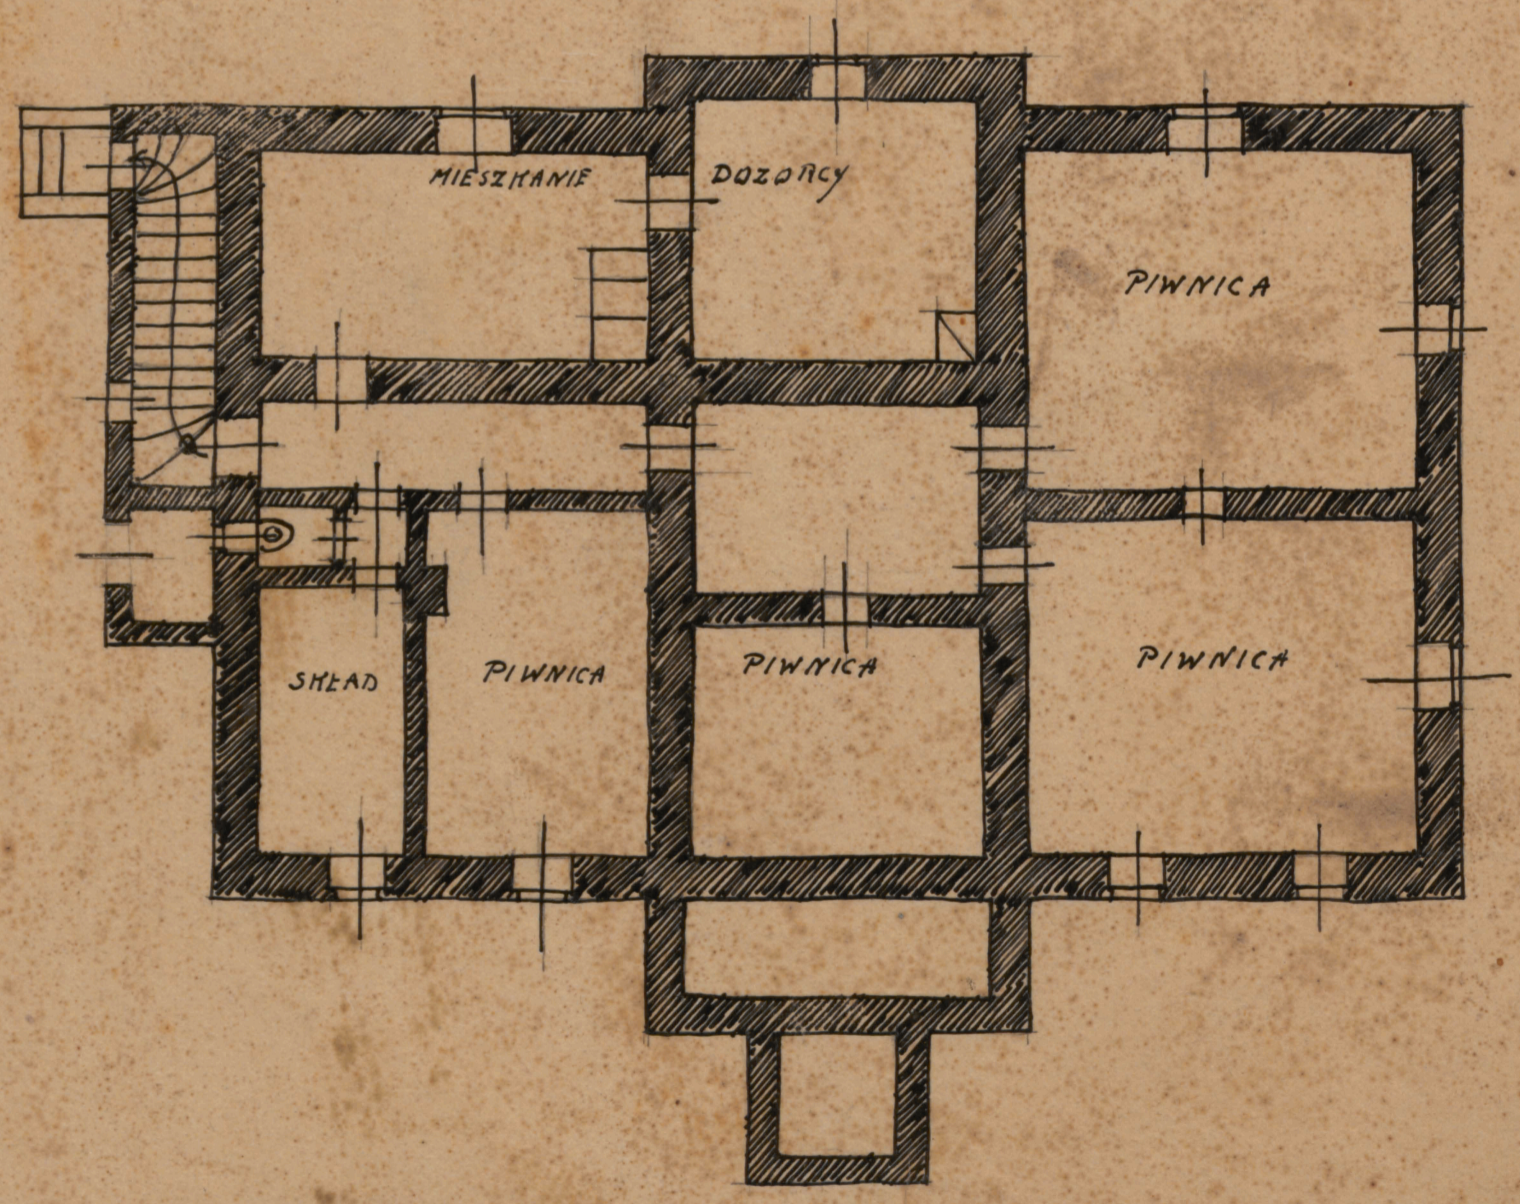


4c.
Polecony

PROJEKT
DOMKÓV
6 POK.
PRZEKR.
PIWNICE

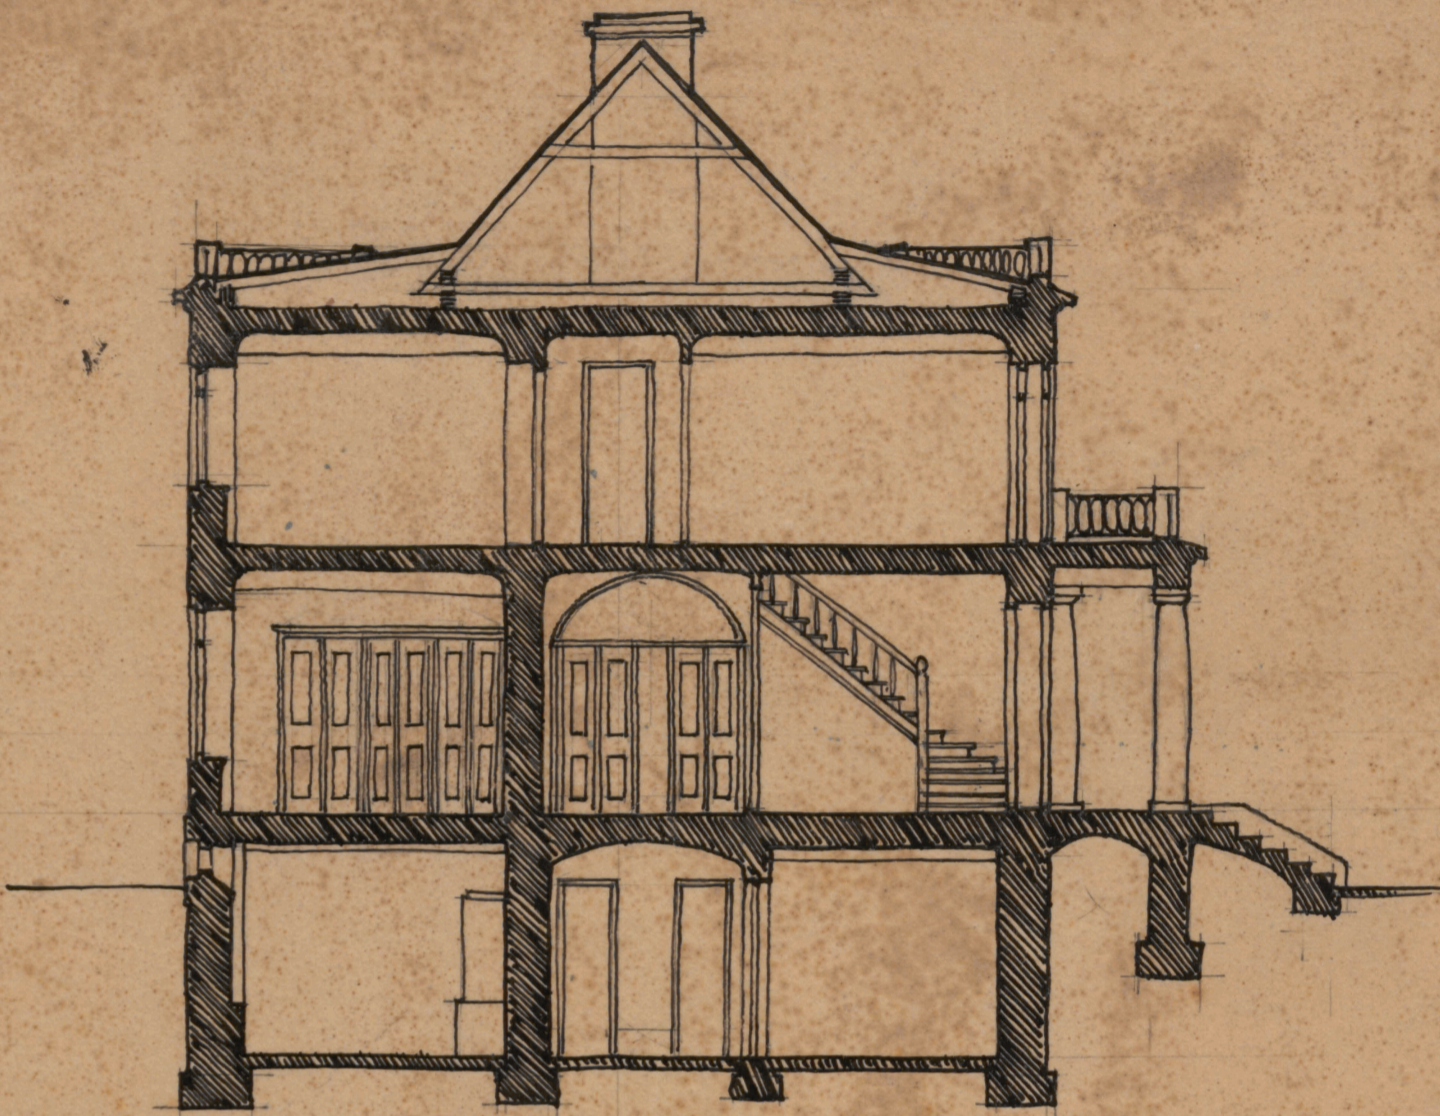

®