
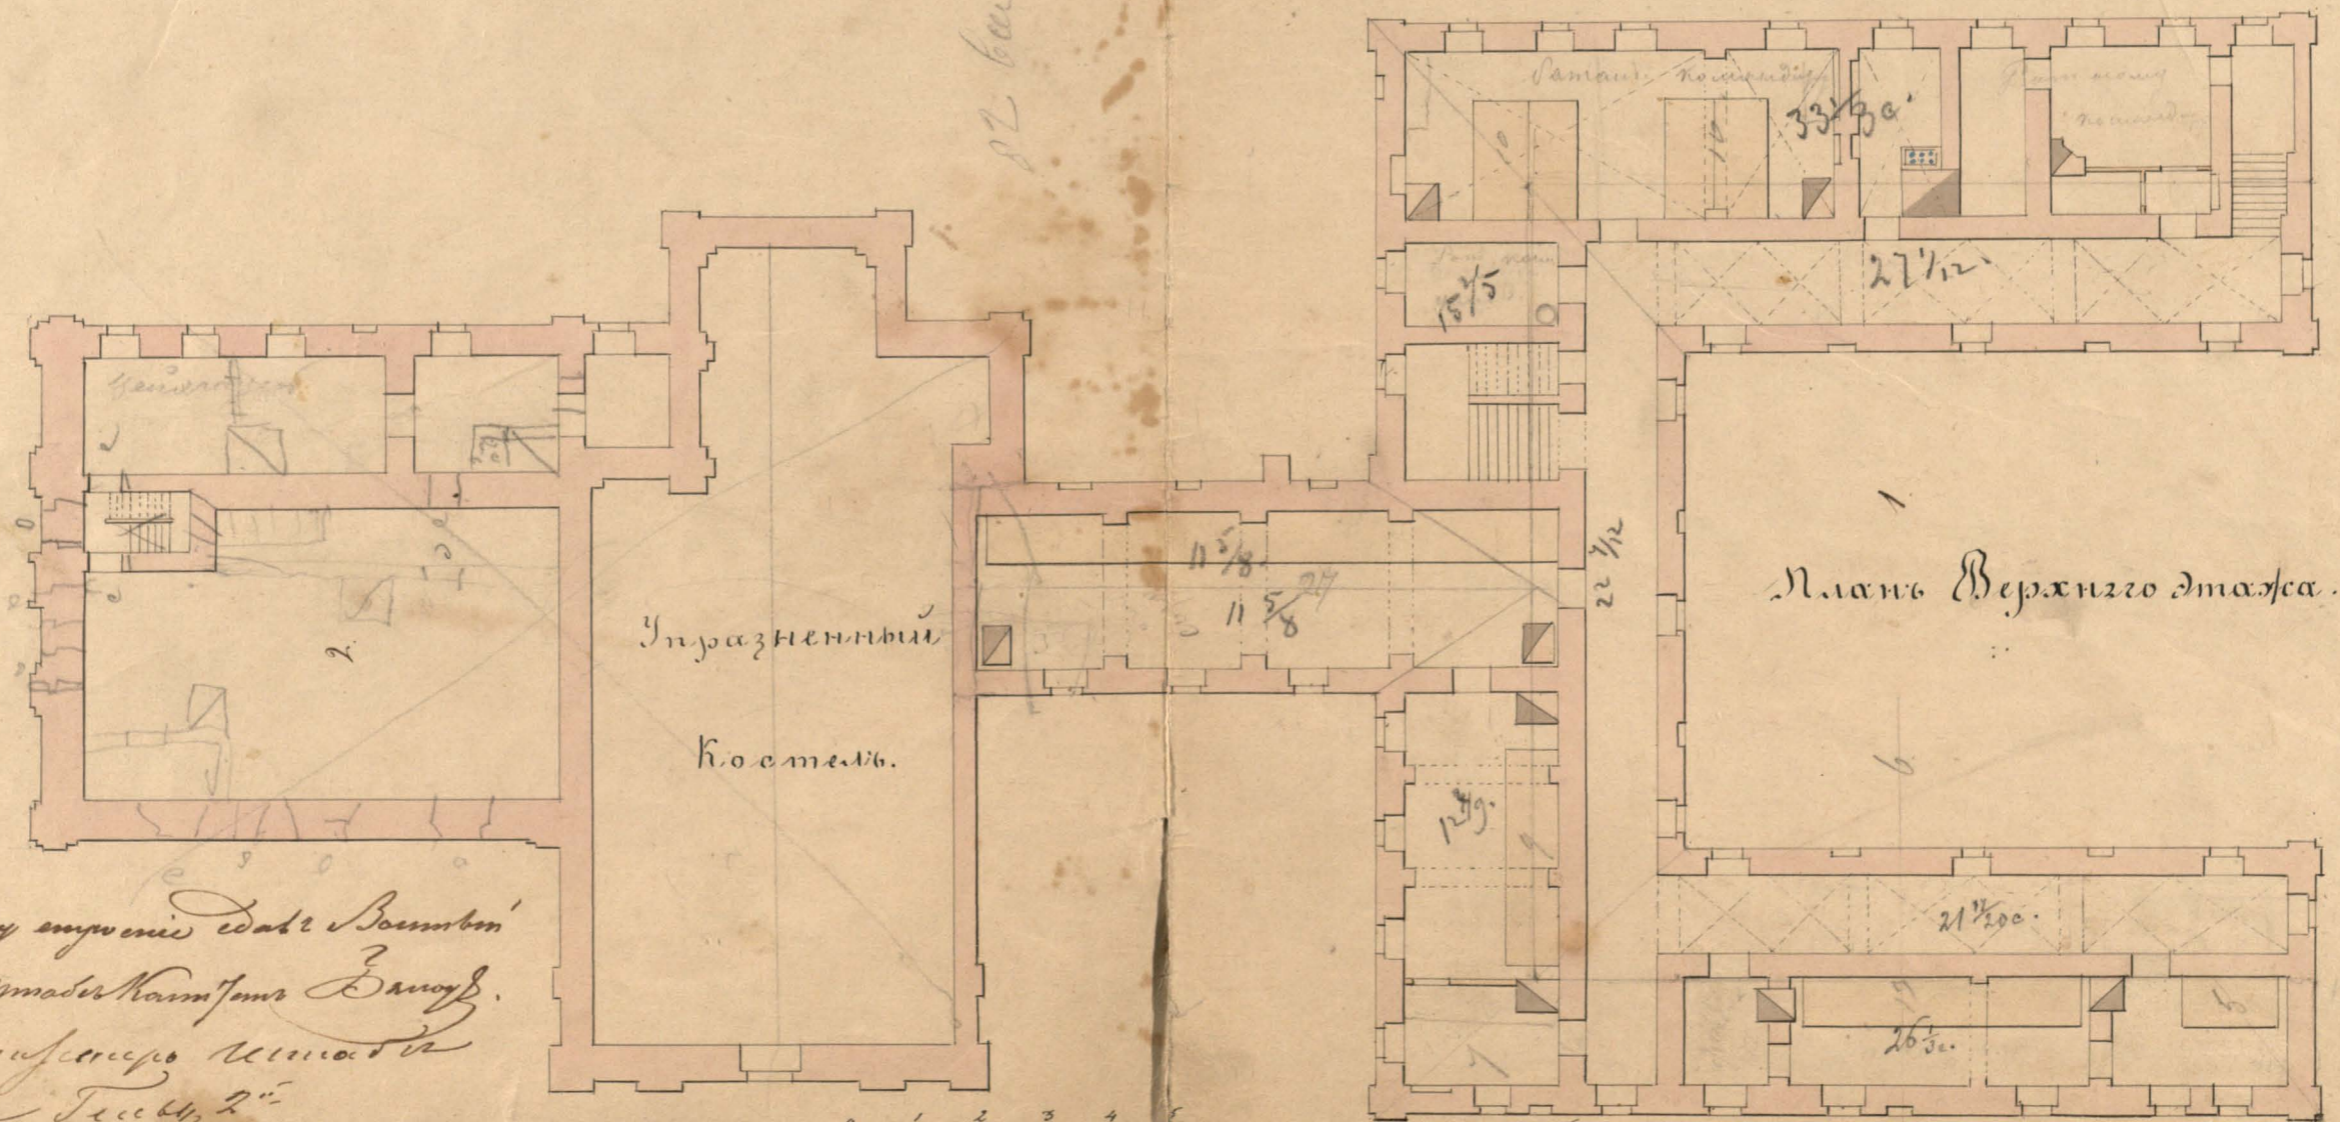


Фасады и Плянъ каменнаго 2<sup>го</sup> этажнаго зданія для помѣщенія Ротнаго Командира и нижнихъ чиновъ Виленской Губернїи въ Мѣстѣ Олькеникахъ.

Фасады по линїи а б.

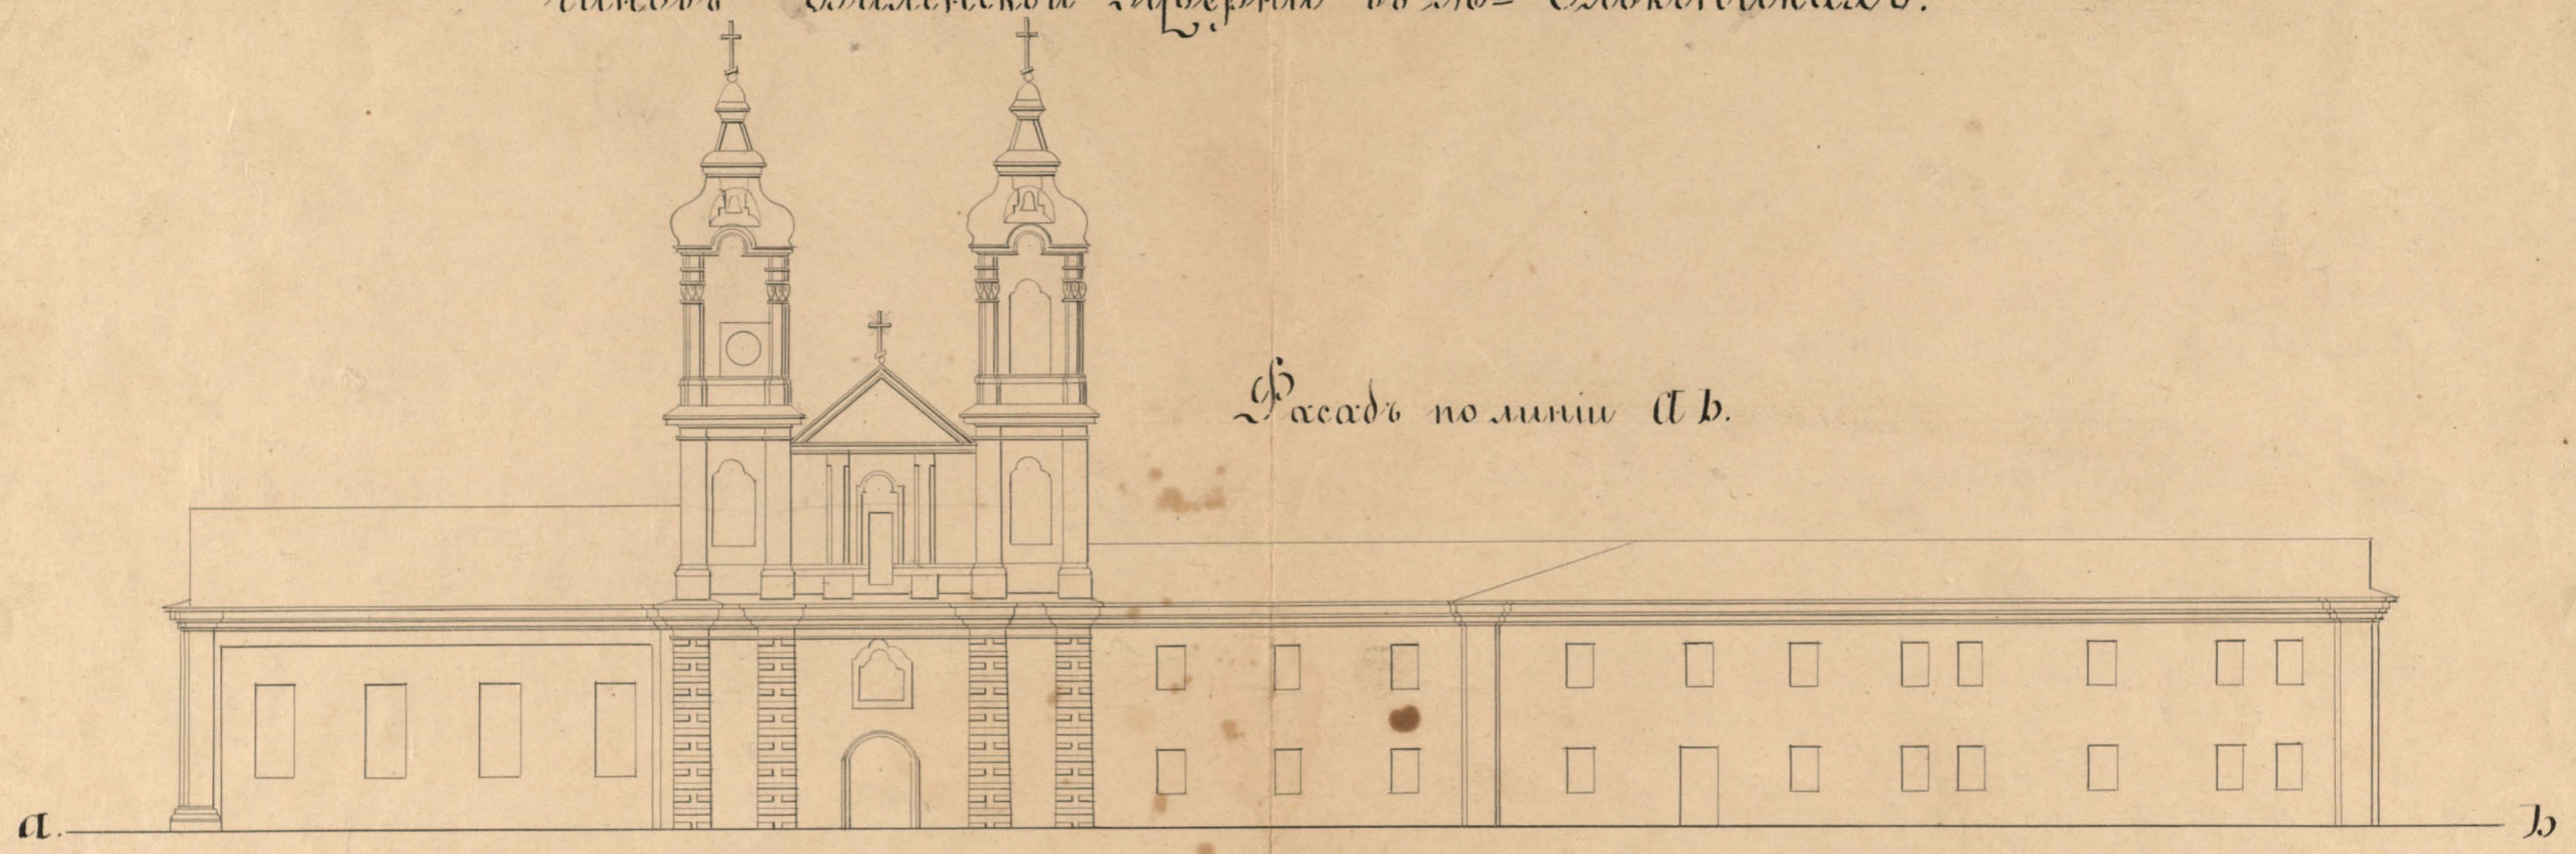


75

*W. H. G.*

*8*

*11*